




**COMUNE DI LECCE DEI MARSI**  
( Prov. L' Aquila )

LAVORI DI COMPLETAMENTO DELLA MESSA IN SICUREZZA, RISTRUTTURAZIONE E MANUTENZIONE STRAORDINARIA DELLA SCUOLA MATERNA "LEANDRO BARILE"  
( Importo totale Progetto Finanziato di Euro 460,000,00 )

**PROGETTO DEFINITIVO- ESECUTIVO**

Elaborato: **Impianto Idrico Sanitario**  
Tav. 1 Imp  
Sc.1:100

I Tecnici:  
A.T.P. : Ing. Alfredo Terra (mandatario )  
Arch. Vincenzo Di Cerchio (mandante)  
Arch. Martina Di Cerchio (mandante)

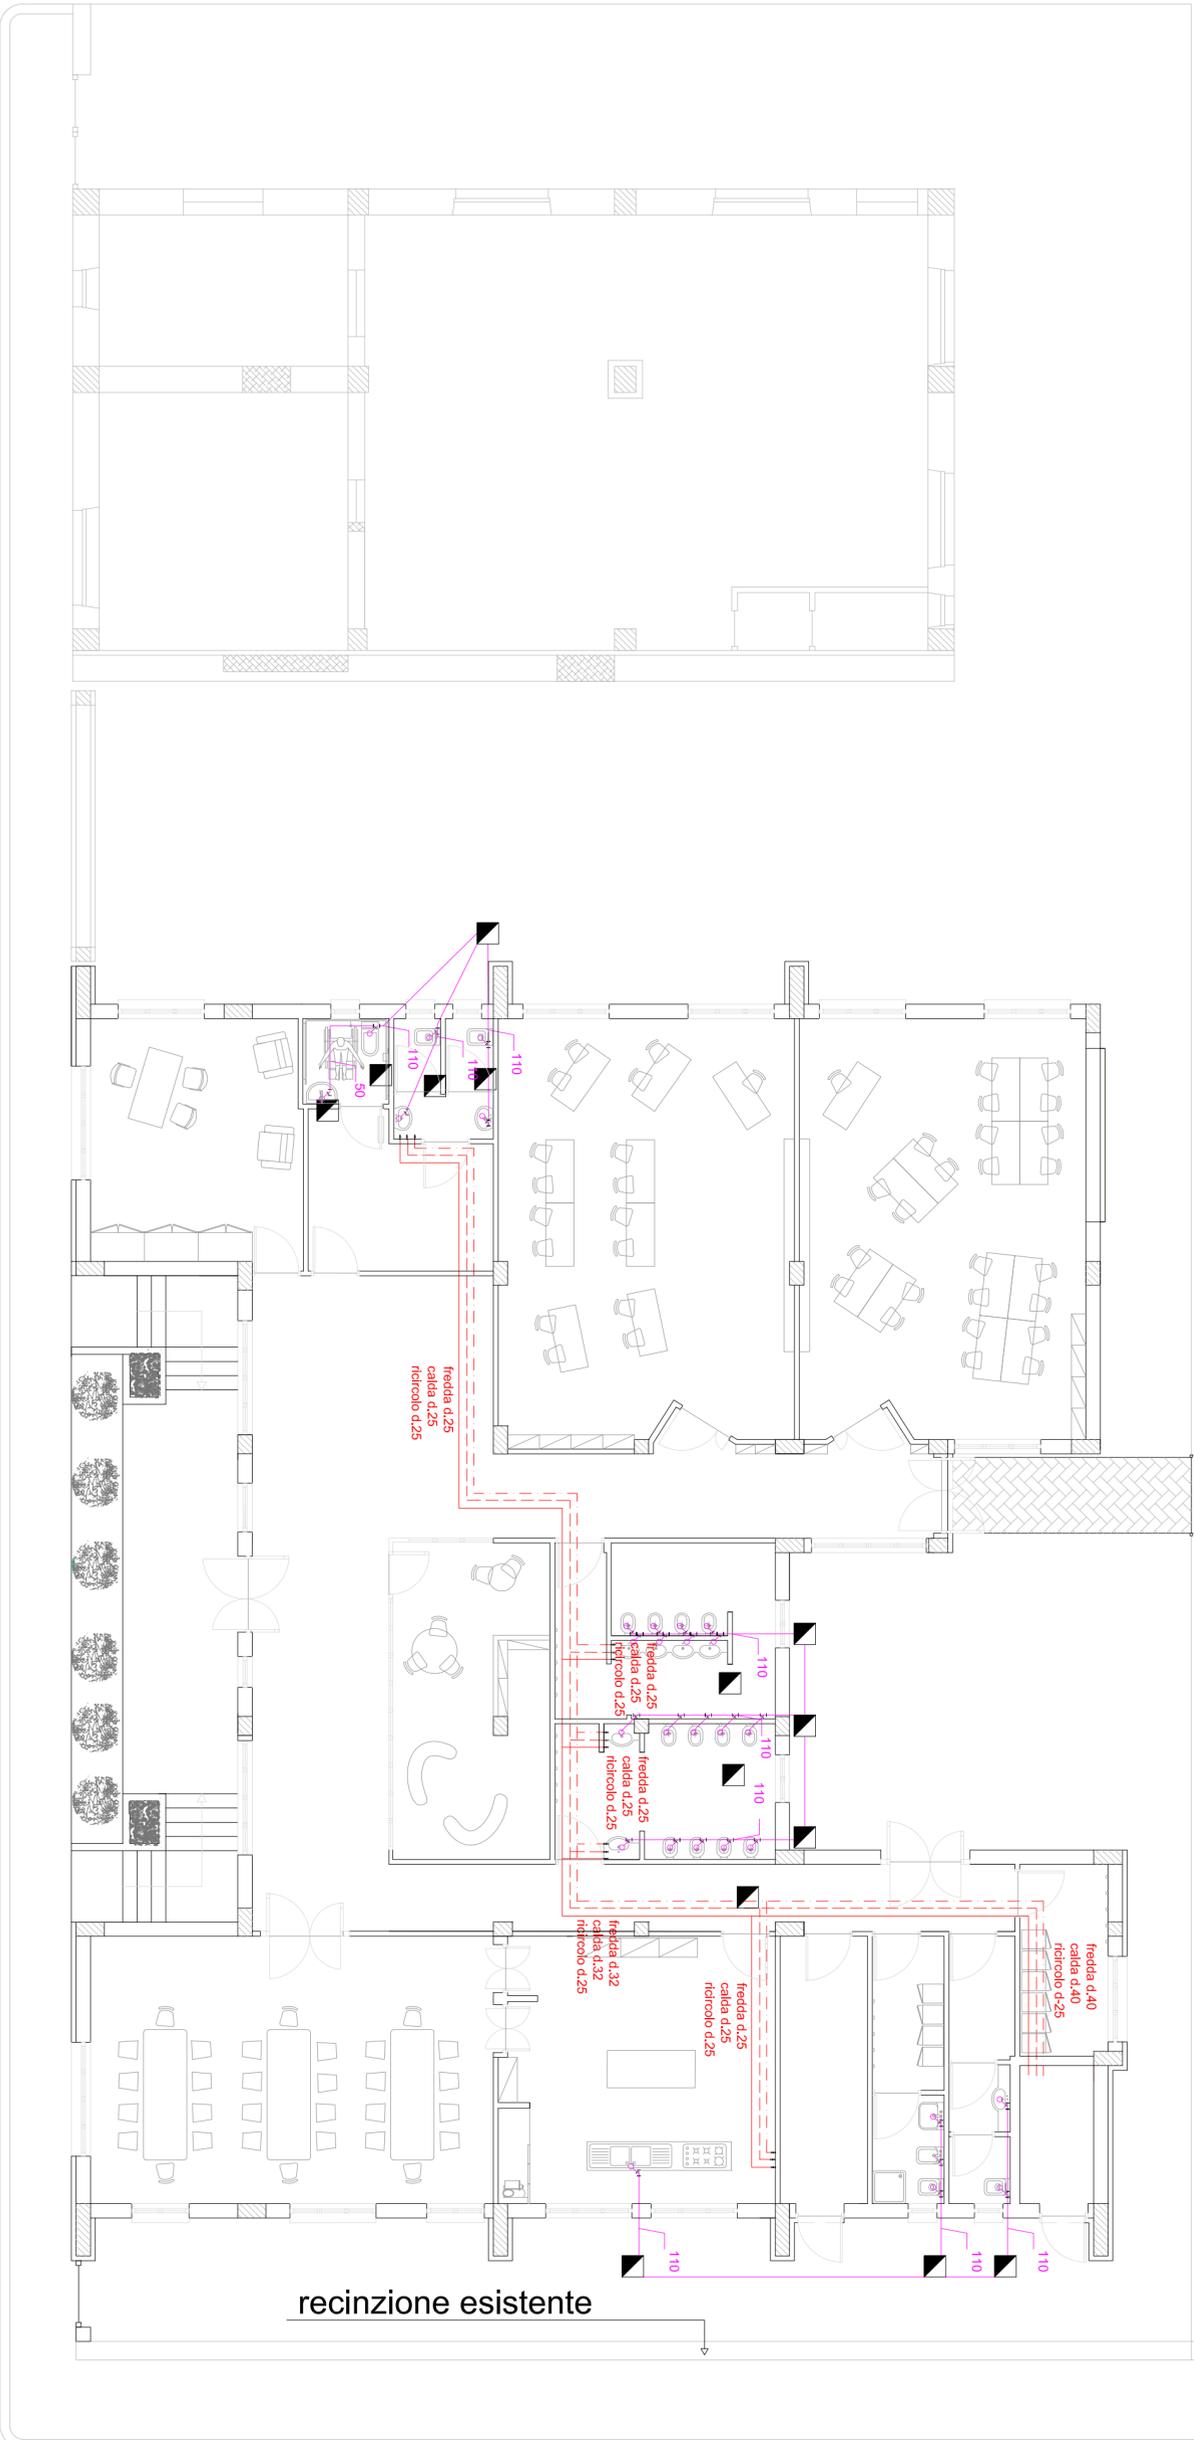

**LEGENDA**

Cod./Simbolo	DESCRIZIONE
— (purple)	TUBO DI SCARICO IN POLIPROPILENE
- - - (purple)	TUBO DI VENTILAZIONE IN POLIPROPILENE
▴ (black)	POZZETTO DI RACCOLTA ACQUE NERE
∅110	INDICAZIONE DIAMETRO ESTERNO TUBO SCARICO IN POLIPROPILENE IN mm

**LEGENDA COMPONENTI**

— (green)	TUBAZIONE M/R RISCALDAMENTO IN ACCIAIO NERO
- - - (red)	TUBAZIONE ACQUA FREDDA, CALDA E RICIRCOLO IN POLIPROPILENE
○— (black)	RUBINETTO DI ARRESTO RETE IDRICA
⊗ (black)	VALVOLE DI INTERCETTAZIONE
— (orange)	TUBAZIONE GAS

**DIAMETRI DI ALLACCIO ALLE UTENZE**

