COMUNE DI LECCE DEI MARSI
(Prov. L' Aquila)

LAVORI DI COMPLETAMENTO DELLA MESSA IN SICUREZZA , RISTRUTTURAZIONE E MANUTENZIONE STRAORDINARIA DELLA SCUOLA MATERNA "LEANDRO BARILE"

(Importo totale Progetto Finanziato di Euro 460.000,00)

PROGETTO DEFINITIVO- ESECUTIVO

Elaborato:

Impianto aria primaria

Tav. 4 Imp

Sc.1:100

I Tecnici:

A.T.P. : Ing. Alfredo Terra (mandatario)

Arch. Vincenzo Di Cerchio (mandante)

Arch. Martina Di Cerchio (mandante)

LEGENDA IMPIANTI DI CLIMATIZZAZIONE

BOCCHETTA DI MANDATA ARIA AMBIENTE A DOPPIA ORDITURA DI ALETTE COMPLETA DI SERRANDA A SCORRIMENTO	PORTATA ARIA: 1200/350 m3/h; DIMENSIONI: 300x150 mm
PORTATA ARIA: 500/150 m3/h; DIMENSIONI: 300x150 mm	PORTATA ARIA: 1000/300 m3/h; DIMENSIONI: 300x150 mm
BOCCHETTA DI RIPRESA ARIA AMBIENTE IN ALLUMINO A SEMPLICE ORDITURA DI ALETTE COMPLETA DI SERRANDA A SCORRIMENTO	PORTATA ARIA: 1500/250 m3/h; DIMENSIONI: 300x250 mm
PORTATA ARIA: 500/300 m3/h; DIMENSIONI: 300x150 mm	SERRANDA DI REGOLAZIONE DELLA PORTATA ARIA PER CANALE RETTANGOLARE
PORTATA ARIA: 3014/600 m3/h; DIMENSIONI: 450x150 mm	FILTRO ONDULATO RIGENERABILE CLASSE G4
PORTATA ARIA: 4240/100 m3/h/unit; N° ELEMENTI: 4; DIMENSIONI: a=100 500x1/1000; a=125 1000x1/1000	FILTRO A TASCHE RIGIDE AD ALTA EFFICIENZA CLASSE F7
VALVOLA DI VENTILAZIONE IN ACCIAIO	RECUPERATORE DI CALORE
PORTATA ARIA: 1014/150 m3/h; DIMENSIONI: a=125 mm	PORTATA ARIA: 1.500 m3/h; PREVALENZA: 170 Pa; POTENZA ASS.: 500 Watt/h pot
	CANALIZZAZIONE DI MANDATA ARIA AMBIENTE
	CANALIZZAZIONE DI RIPRESA ARIA AMBIENTE
	CANALIZZAZIONE DI ESPULSIONE ARIA
	CANALIZZAZIONE DI PRESA ARIA AMBIENTE
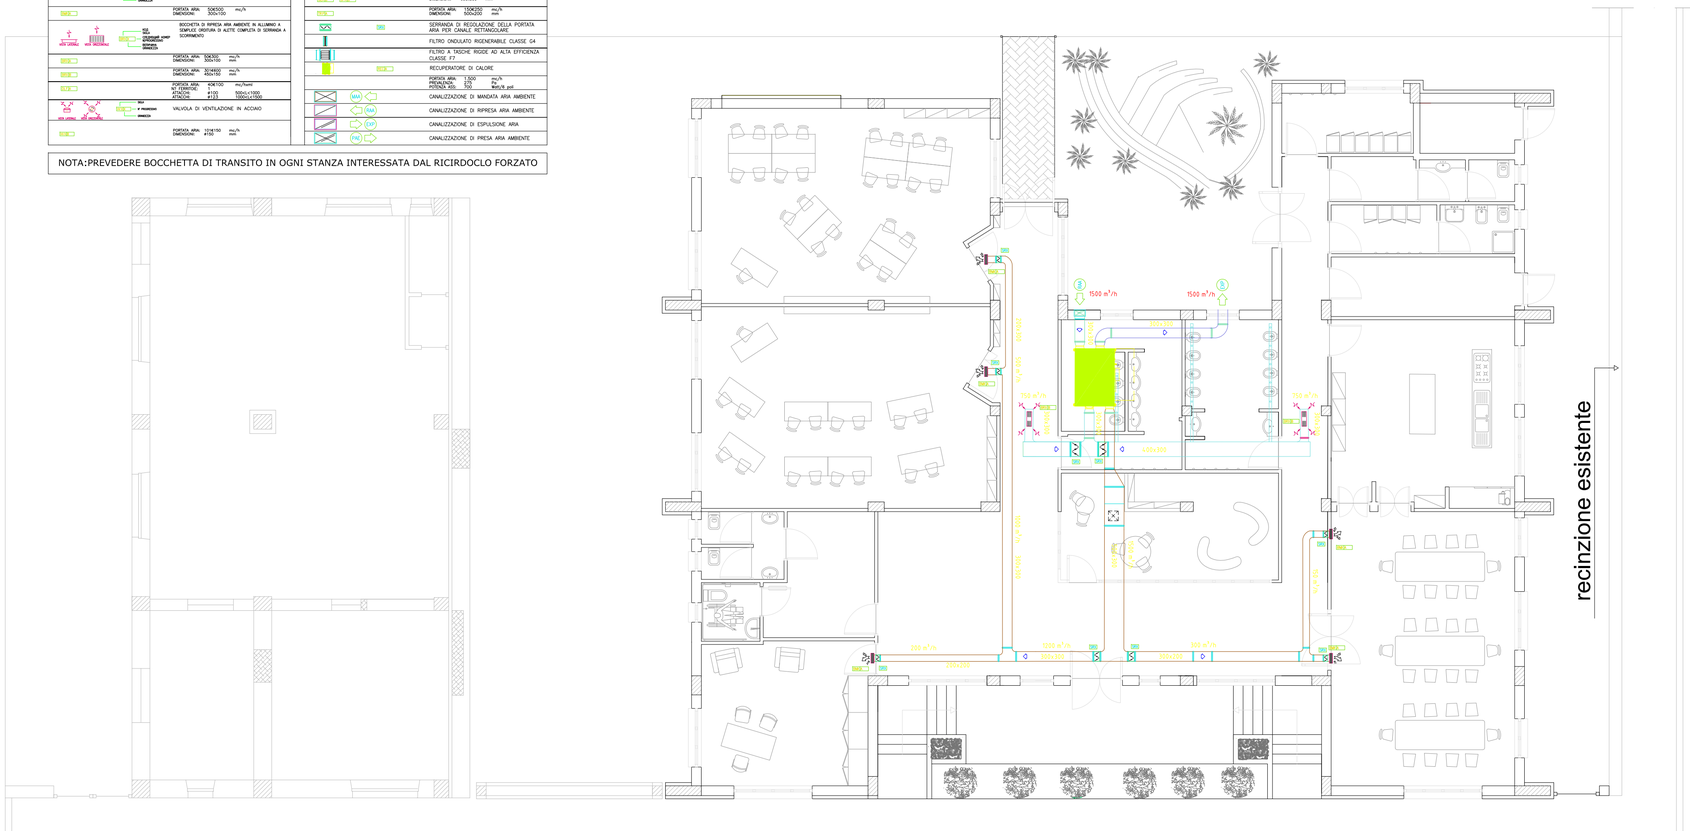
NOTA:PREVEDERE BOCCHETTA DI TRANSITO IN OGNI STANZA INTERESSATA DAL RICIRDOCLO FORZATO