NORD

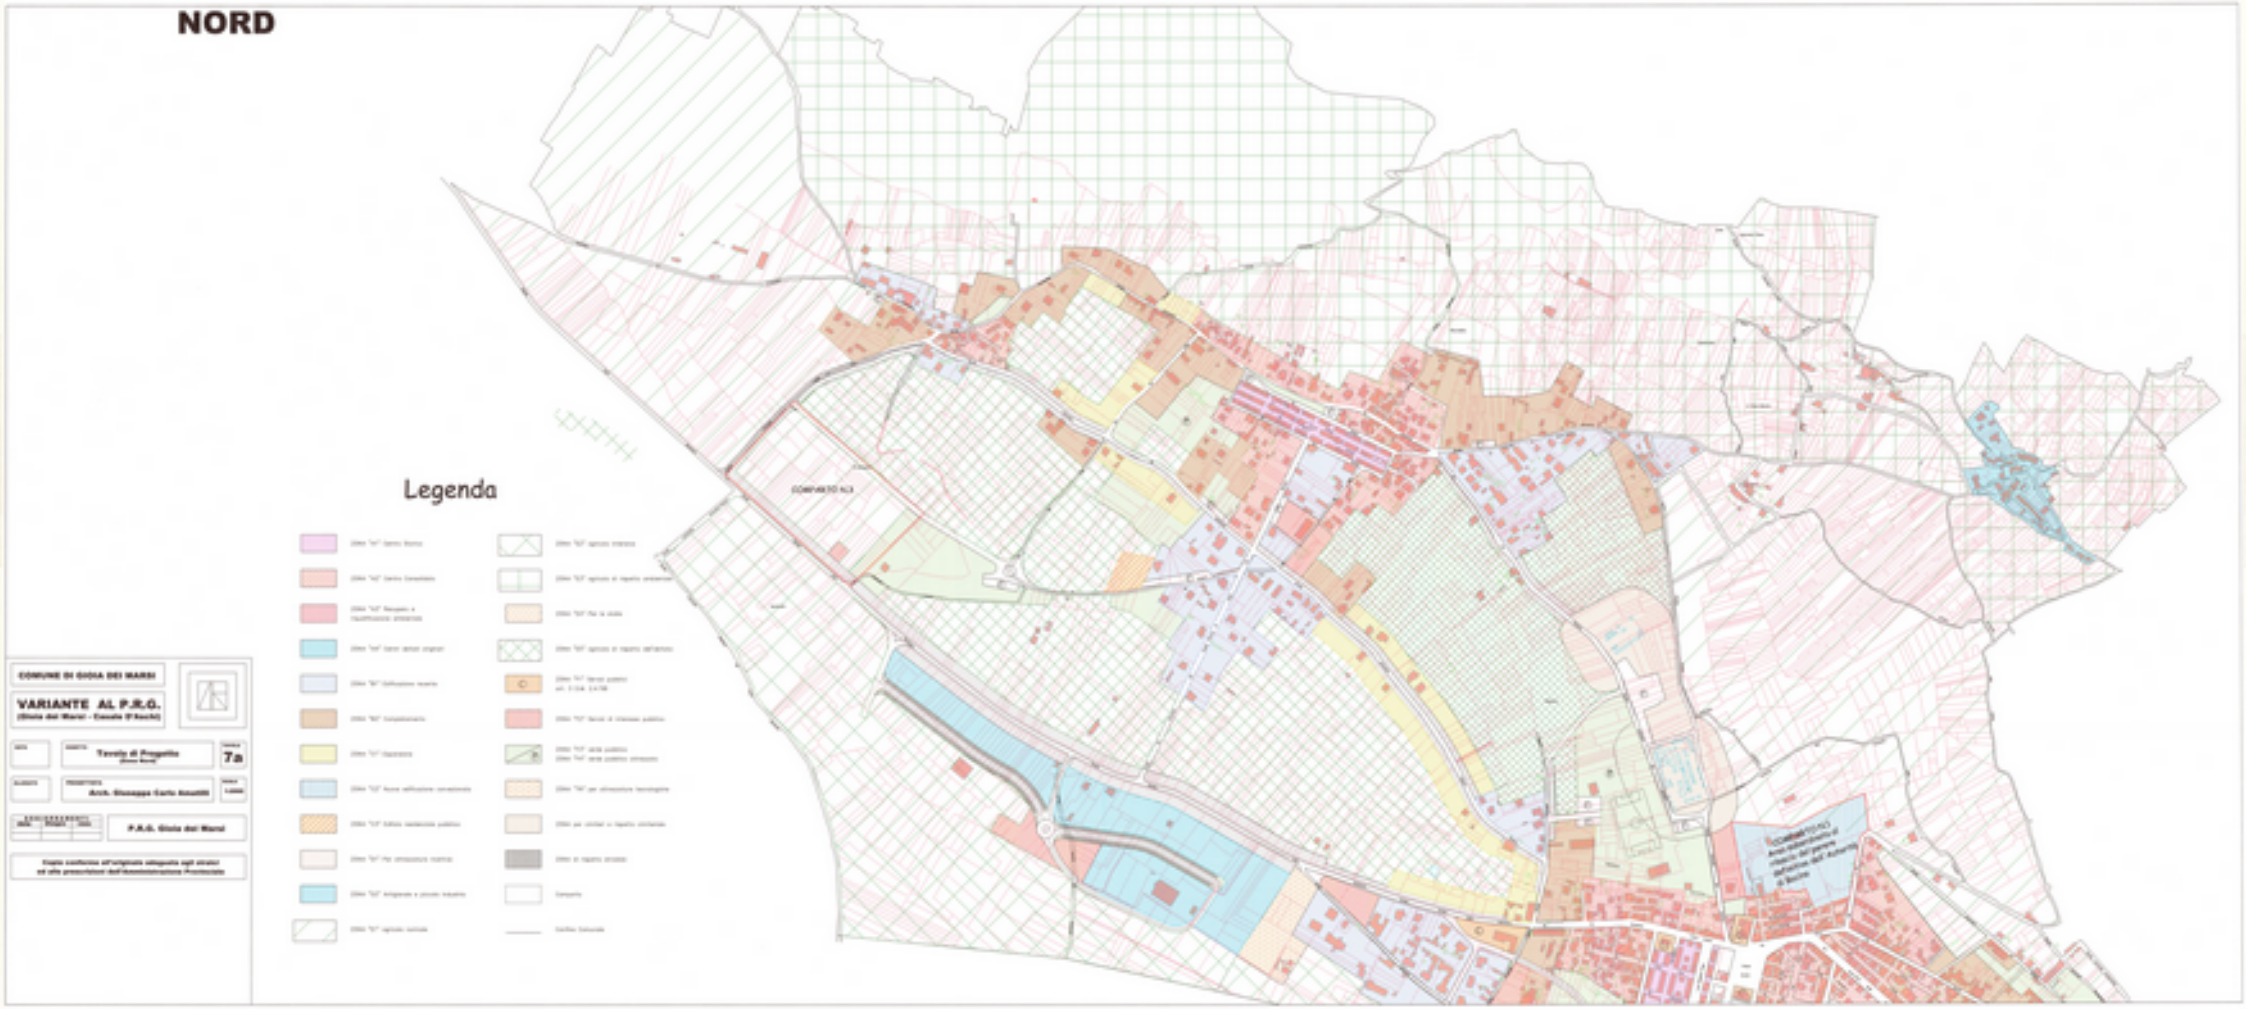

COMUNE DI GIOIA DEI MARSI

VARIANTE AL P.R.G.
(Gioia dei Marsi - Casale D'Aschi)

Tavola di Progetto
(Gioia dei Marsi)

7a

Arch. Giuseppe Carlo Ascolini

P.R.G. Gioia dei Marsi

Copia conforme all'originale adeguata agli stralci ed alle prescrizioni dell'Amministrazione Provinciale