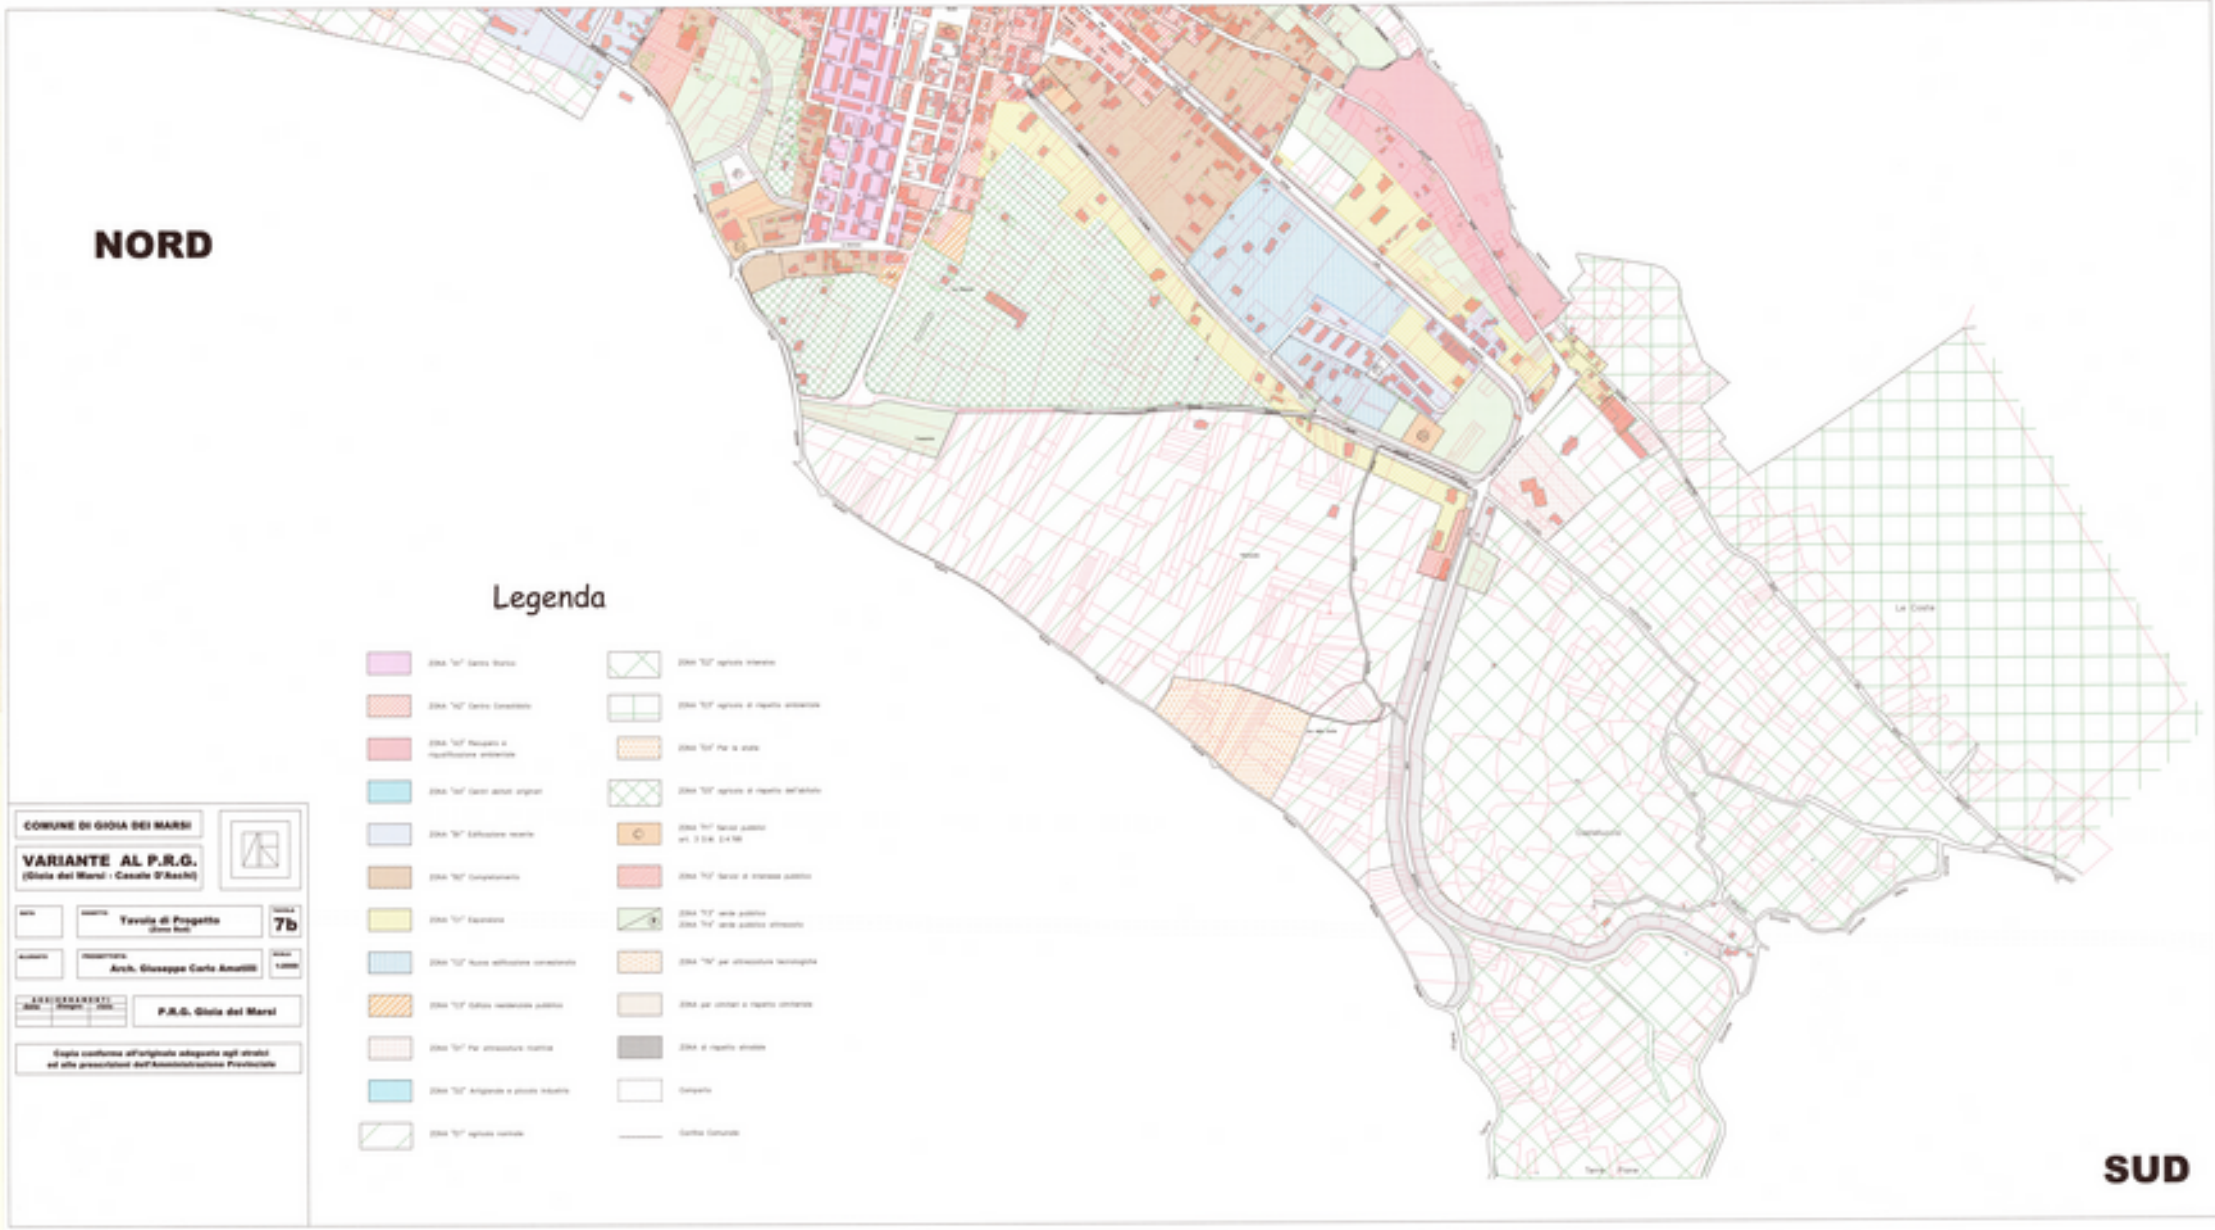
NORD
Legenda
SUD
COMUNE DI GIOIA DEI MARSI
VARIANTE AL P.R.G.
(Gioia dei Marsi - Cassale D'Aschi)
Tavola di Progetto
7b
Arch. Giuseppe Carlo Amatilli
P.R.G. Gioia dei Marsi
Copia conforme all'originale adeguato agli stralci
ed alle prescrizioni dell'Amministrazione Provinciale