



COMUNE DI LECCE DEI MARSII (Prov. L' Aquila)

LAVORI DI COMPLETAMENTO DELLA MESSA IN SICUREZZA,
RISTRUTTURAZIONE E MANUTENZIONE STRAORDINARIA DELLA SCUOLA
MATERNA "LEANDRO BARILE"
(Importo totale Progetto Finanziato di Euro 460.000,00)


PROGETTO DEFINITIVO- ESECUTIVO

Elaborato: **Impianto di terra**

Tav. 3 Imp
Sc.1:100

I Tecnici:
A.T.P. : Ing. Alfredo Terra (mandatario)
Arch. Vincenzo Di Cerchio (mandante)
Arch. Martina Di Cerchio (mandante)

LEGENDA COMPONENTI	
	CANALA IN ACCIAIO ZINCATO FORATO 200x75
	QUADRO ELETTRICO DI DISTRIBUZIONE
	POSIZIONE DI LAVORO CON : 2 - IN 11/2 E 1 - IN 11/2
	PRESA BIPASSO 2P+T 10/16 A IN CONTENITORE A VISTA IP55
	PRESA BIPASSO 2P+T 10/16 A IN CONTENITORE A VISTA IP55
	PRESA CEE INTERBLOCCATA MONOFASE 220V, 16A
	PRESA CEE INTERBLOCCATA TRIFASE 380V, 16/22A
	PRESA TV
	LAMPADA SPA E SUONERIA IN CONTENITORE DA INCASSO IP55
	PULSANTE TACILAZIONE IN CONTENITORE DA INCASSO IP55
	PULSANTE A TIRANTE IN CONTENITORE DA INCASSO IP55
	PULSANTE SGANCIO ENERGIA ELETTRICA

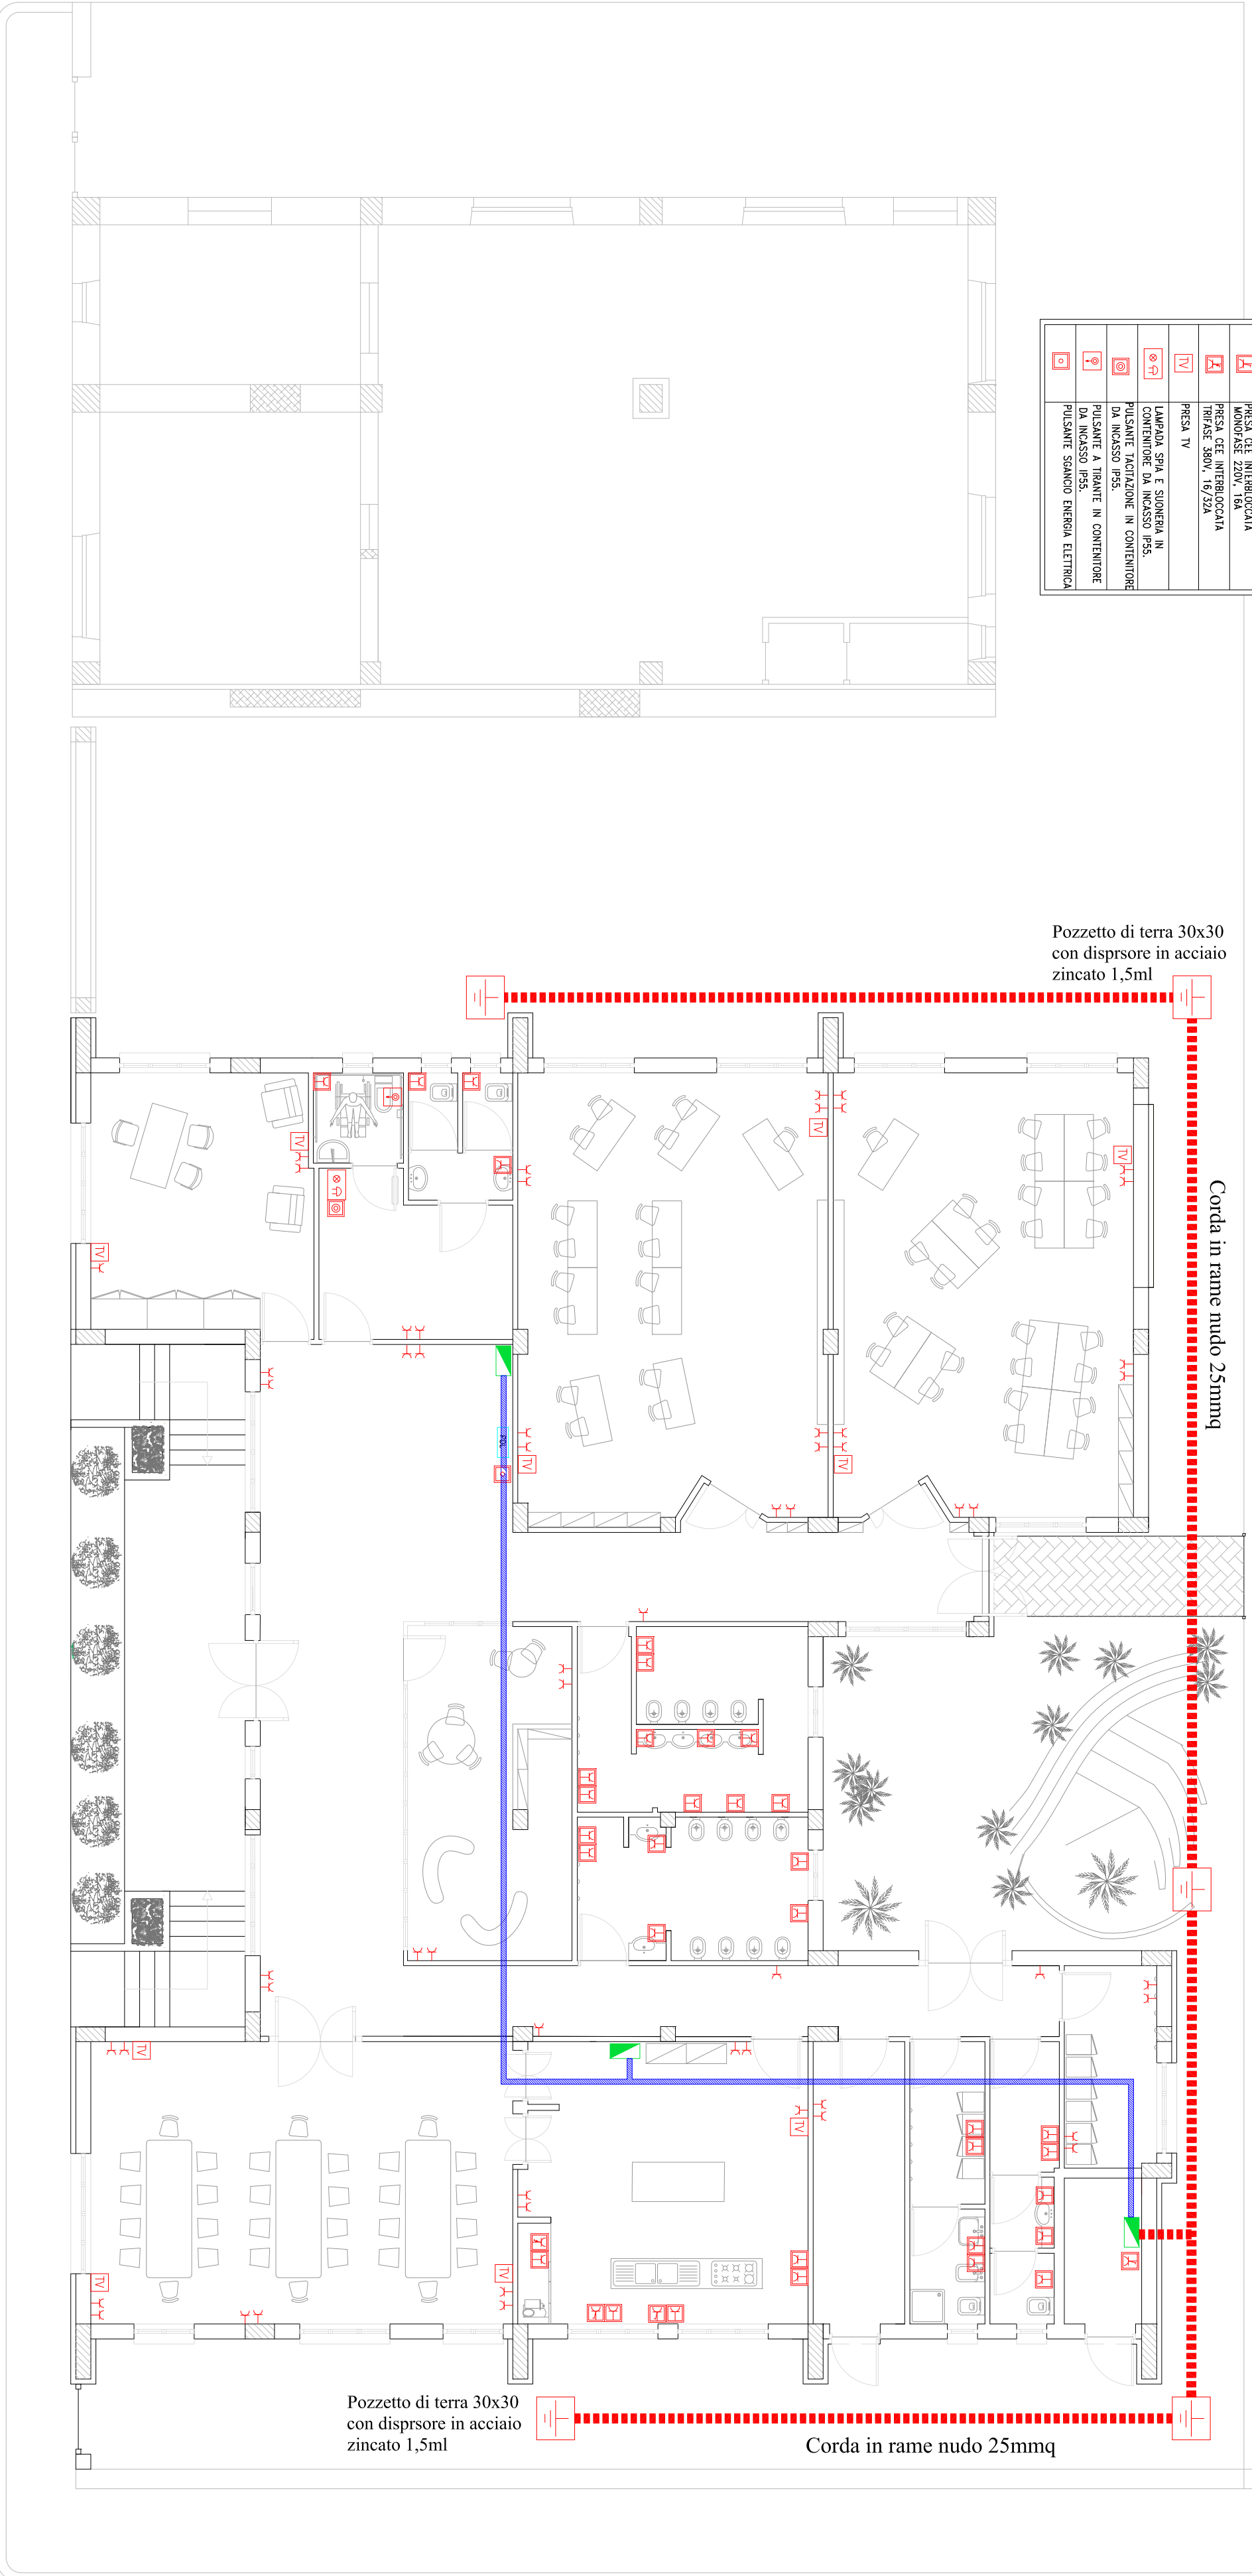

Pozzetto di terra 30x30 con disporsore in acciaio zincato 1,5ml

Corda in rame nudo 25mmq

Pozzetto di terra 30x30 con disporsore in acciaio zincato 1,5ml

Corda in rame nudo 25mmq